


ISTITUTO COMPRENSIVO STATALE "S. GIOVANNI BOSCO" - MASSAFRA
 PLESSO "RODARI" - SCUOLA PRIMARIA - Piano Terra

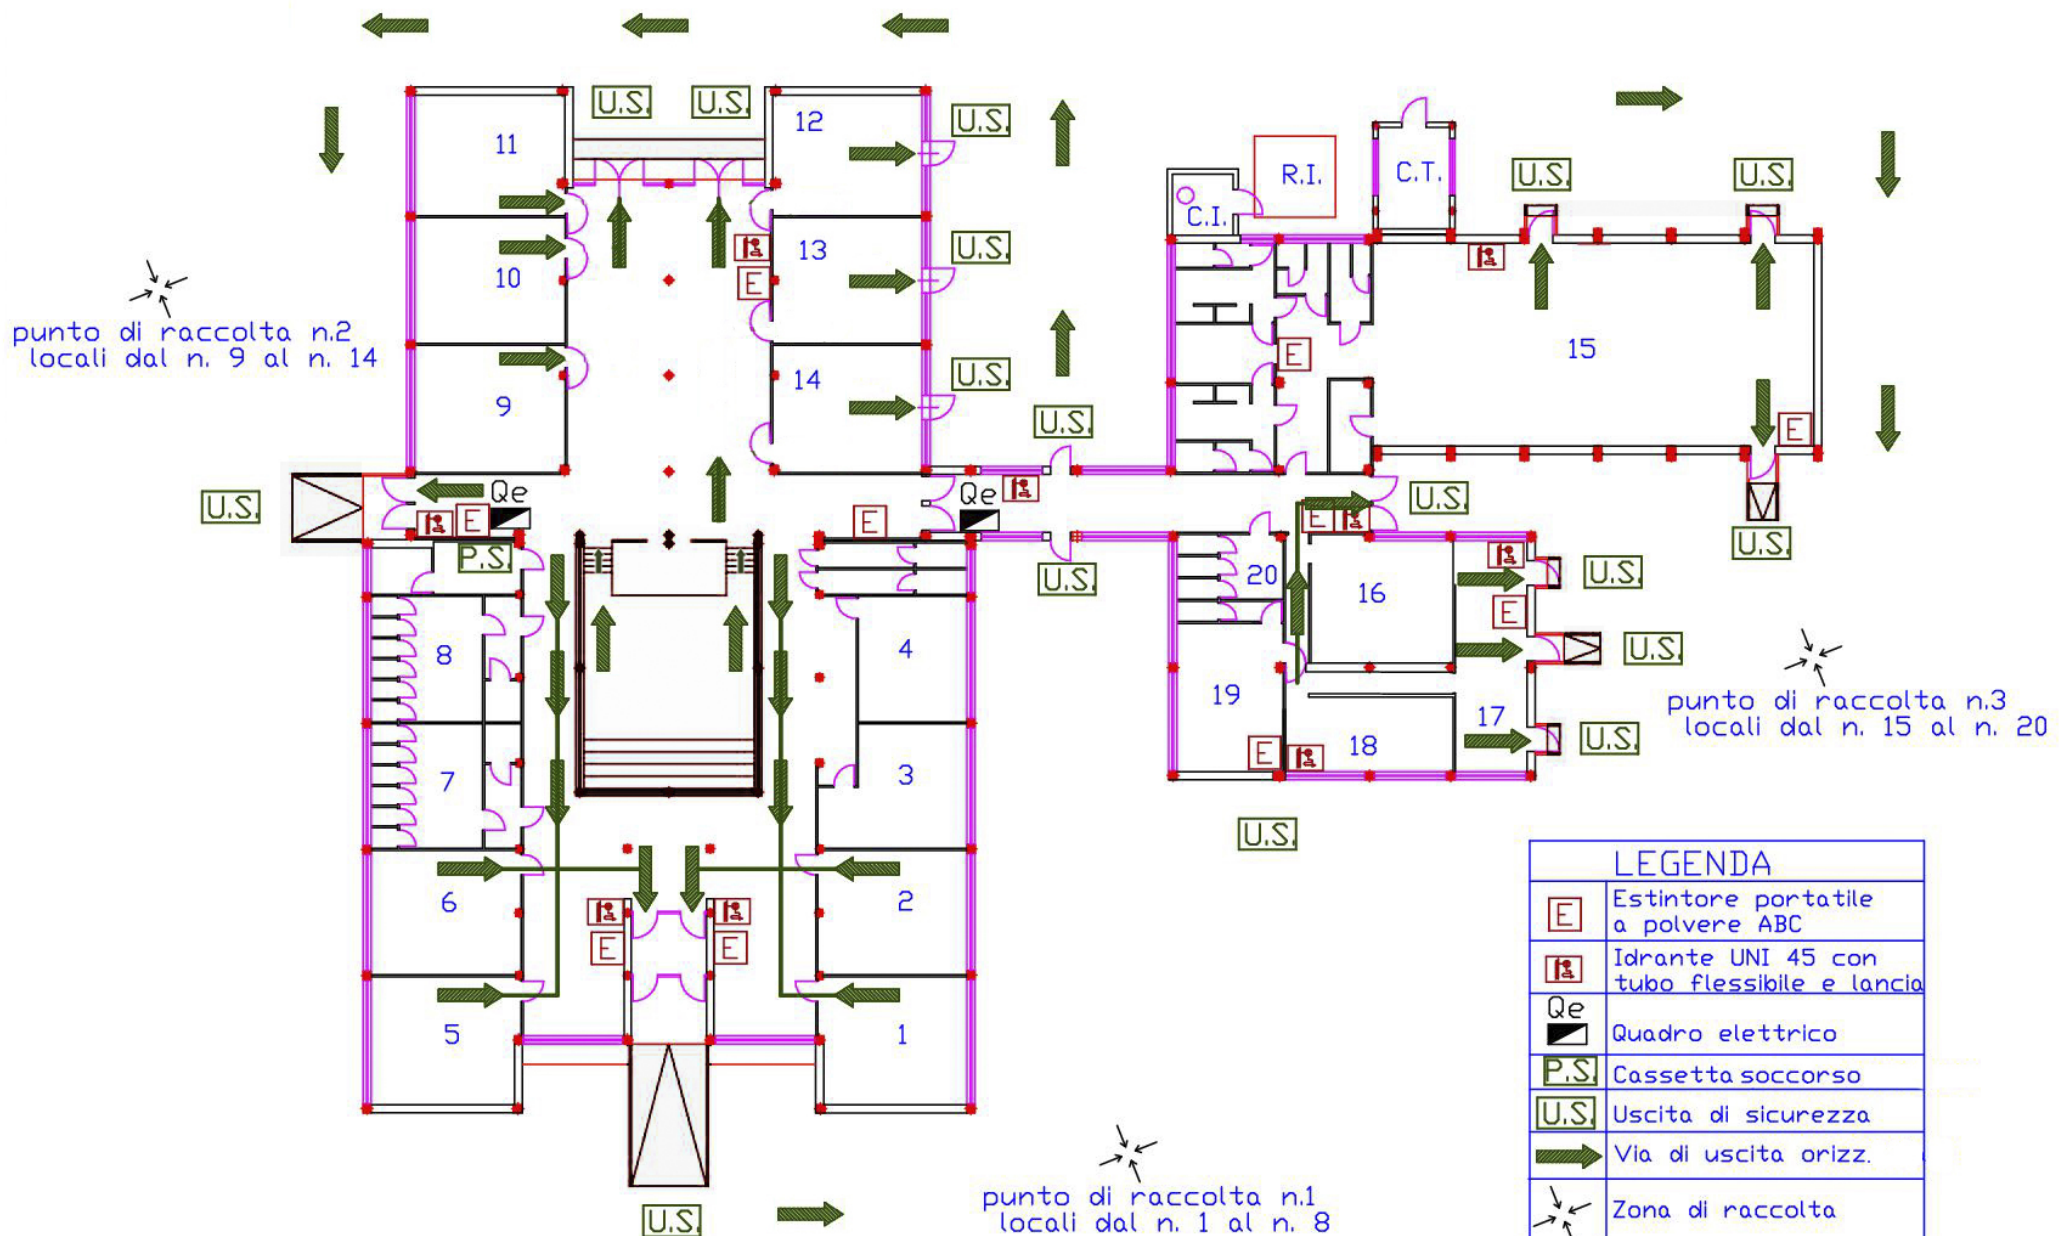

LEGENDA	
	Estintore portatile a polvere ABC
	Idrante UNI 45 con tubo flessibile e lancia
	Quadro elettrico
	Cassetta soccorso
	Uscita di sicurezza
	Via di uscita orizz.
	Zona di raccolta
	Centrale Termica
	VOI SIETE QUI

D.S.: DOTT. NICOLA LATORRATA
 R.S.P.P.: ING. PIERA D'ONGHIA